



ΕΦΗΜΕΡΙΣ ΤΗΣ ΚΥΒΕΡΝΗΣΕΩΣ

ΤΗΣ ΕΛΛΗΝΙΚΗΣ ΔΗΜΟΚΡΑΤΙΑΣ

ΤΕΥΧΟΣ ΤΕΤΑΡΤΟ **Αρ. Φύλλου 488**

28 Ιουνίου 2001

ΠΕΡΙΕΧΟΜΕΝΑ

ΑΠΟΦΑΣΕΙΣ

Καθορισμός των ορίων του αιγιαλού και δημιουργία ζώνης παραλίας στη θέση «ΑΣΠΡΟΧΩΡΙ» Λουκισίων, Δήμου Ανθηδώνος, Ν. Ευβοίας. 1

Καθορισμός χρήσης έκτασης του υπ' αρ. 5 αγροτεμαχίου του αγροκτήματος Λιμνοχωρίου ως χώρου ανέγερσης σταυλικών εγκαταστάσεων. 2

ΑΠΟΦΑΣΕΙΣ

Αριθ. 1032172/2775/Β0010 (1)

Καθορισμός των ορίων του αιγιαλού και δημιουργία ζώνης παραλίας στη θέση «ΑΣΠΡΟΧΩΡΙ» Λουκισίων, Δήμου Ανθηδώνος, Ν. Ευβοίας.

Ο ΥΠΟΥΡΓΟΣ ΟΙΚΟΝΟΜΙΚΩΝ

Έχοντας υπόψη:

1. Τις διατάξεις του Ν. 3200/55 «περί διοικητικής αποκεντρώσεως», όπως αυτές τροποποιήθηκαν και ισχύουν σήμερα με τα Ν.Δ. 532/70, Β.Δ. 704/70, Β.Δ. 705/70, Β.Δ. 192/72, Π.Δ. 71/84, Π.Δ. 347/86, Ν. 2026/92 και Π.Δ. 97/93.

2. Τις διατάξεις του Π.Δ. 551/88 «Οργάνωση Νομαρχιών - Οργάνωση Οικονομικών Υπηρεσιών» (ΦΕΚ 259 τ.Α΄), όπως τροποποιήθηκε και ισχύει.

3. Τις διατάξεις του άρθρου 19 παρ. 5 του Ν. 2344/95, του άρθρου 52 παρ. 6 του Ν. 2218/94, του άρθρου 4 παρ. 7 του Ν. 2240/94, δυνάμει των οποίων αρμοδιότητες του Υπουργείου Οικονομικών που είχαν μεταβιβαστεί σε Νομάρχες, ανήκουν στον Περ/κό Δ/ντή, σε συνδυασμό με αυτές του άρθρου 14 παρ. 2 του Ν. 2399/96 με τις οποίες προβλέπεται η κατάργηση των Περιφερειακών Δ/ντών, οι αρμοδιότητες πλέον των οποίων περιήλθαν στον Γενικό Γραμματέα της Περιφέρειας και ασκούνται από τον Αναπληρωτή Περιφερειακό Διευθυντή.

4. Τις διατάξεις των παρ. 2 και 6 του άρθρου 1 του Ν. 2503/97 «Διοίκηση, Οργάνωση, Στελέχωση της Περιφέρειας, ρύθμιση θεμάτων για την Τοπική Αυτοδιοίκηση και άλλες διατάξεις» (ΦΕΚ 107/Α΄), σύμφωνα με τις οποίες οι Περιφερειακές Υπηρεσίες του Υπουργείου Οικονομικών, που συγκροτούσαν την Περιφερειακή Διοίκηση του Νομού ή Νομαρχίας, δεν υπήχθησαν στην ενιαία οργανική μονάδα της Περιφέρειας, ούτε καταργήθηκαν, αλλά αποτελούν από 1.9.1997, Υπηρεσίες του Υπουργείου Οικονομικών.

5. Το αριθ. 28979/31.7.97 έγγραφο της Δ/νσης Διοίκησης του Υπ. Εσωτερικών Δημ. Διοίκησης & Αποκέντρωσης, σύμφωνα με το οποίο οι αρμοδιότητες του Γεν. Γραμματέα της Περιφέρειας σε θέματα Υπηρεσιών του Υπ. Οικονομικών μεταφέρονται από 1.9.97 στον Υπ. Οικονομικών.

6. Την αριθ. 1039386/441/Α0006/21.4.2000 (ΦΕΚ 571 τ.Β΄/21.4.2000) κοινή Απόφαση του Πρωθυπουργού και Υπουργού Οικονομικών «Περί ανάθεσης αρμοδιοτήτων του Υπ. Οικονομικών στους Υφυπουργούς».

7. Την αριθμ.1043053/483/Α0006/9.5.2000 (ΦΕΚ 622 τ.Β΄/10.5.2000) απόφαση του Υφυπουργού Οικονομικών «Περί μεταβίβασης αρμοδιοτήτων του, στον Γεν.Γραμματέα, τους Γεν.Διευθυντές κλπ του Υπουργείου Οικονομικών».

8. Τις διατάξεις του άρθρου 100 του Π.Δ. 284/88 «περί συγκροτήσεως μεταξύ άλλων και της Επιτροπής καθορισμού ορίων αιγιαλού και παραλίας και θέσεων αμμοληψίας».

9. Την αριθμ. 1078204/927/0006Α/6.8.92 κοινή υπουργική απόφαση των Υπουργών Προεδρίας και Οικονομικών, με την οποία διατηρείται σε ισχύ η Επιτροπή καθορισμού ορίων αιγιαλού και θέσεων αμμοληψίας.

10. Τις διατάξεις των άρθρων 1 μέχρι και 7 του Α.Ν. 2344/40 «περί αιγιαλού και παραλίας, όπως τροποποιήθηκαν και συμπληρώθηκαν με τις διατάξεις: α) του Ν.Δ. 439/70, β) του άρθρου 13 του Ν. 1078/1980 και γ) του άρθρου 23 του Ν. 1337/1983.

11. Τις διατάξεις του άρθρου 20 του Ν. 719/77 «περί του τρόπου σύνταξης τοπογραφικών, υψομετρικών διαγραμμάτων από ιδιώτες μηχανικούς κλπ.»

12. Την από 13.4.2000 έκθεση της κατά το άρθρο 100 του Π.Δ. 284/88 αρμόδιας Επιτροπής καθορισμού των ορίων του αιγιαλού-παραλίας και θέσεων αμμοληψίας, που καθόρισε τα όρια του αιγιαλού-παραλίας στην θέση «Ασπροχώρι», Λουκισίων, Δήμου Ανθηδώνος, Ν. Ευβοίας.

13. Το από Οκτώβριο 1997, με κλίμακα 1:500 τοπογραφικό διάγραμμα του τοπογράφου μηχανικού Αθανασίου Ν. Κουνή, σε δύο (2) πινακίδες, που ελέγχθηκε για την ακρίβεια της αποτύπωσης στις 27.5.99 από τον Αναστάσιο

Λολακά, μηχανικό της Δ.Τ.Υ., Νομ/κής Αυτ/σης Εύβοιας και θεωρήθηκε την ίδια ημερομηνία από τον Νίκο Κασιώνη, Προϊστάμενο του Τ.Λ.Υ της Δ.Τ.Υ Νομ.Αυτ/σης Εύβοιας, όπως ορίζουν οι διατάξεις του άρθρου 20 του Ν. 719/77 και συνοδεύει την έκθεση της προαναφερόμενης Επιτροπής.

14. Τη σύμφωνη γνώμη του Γενικού Επιτελείου Ναυτικού, που διατυπώθηκε στο Φ. 544.5/721/00/Σ. 1350/ 11.10.2000 έγγραφό του, αποφασίζουμε:

1. Επικυρώνουμε την από 13.04.2000 έκθεση της κατά το άρθρο 100 του Π.Δ. 284/88 αρμόδιας Επιτροπής καθορισμού των ορίων του αιγιαλού και παραλίας και θέσεων αμμοληψίας «περί καθορισμού των ορίων αιγιαλού και δημιουργία ζώνης παραλίας στη θέση «Ασπροχώρι», Λουκισίων, Δήμου Ανθηδώνος, Ν. Ευβοίας», καθώς και το από Οκτώβριο 1997 τοπογραφικό - υψομετρικό διάγραμμα, που τη συνοδεύει, το οποίο συντάχθηκε από τον τοπογράφο μηχανικό Αθανάσιο Ν. Κουνή, σε δυο (2) πινακίδες, με κλίμακα 1:500, που ελέγχθηκε για την ακρίβεια της αποτύπωσης από τον Αναστάσιο Λολακά, μηχανικό της Δ.Τ.Υ.Ν.Α.Ε. στις 27.5.99 και θεωρήθηκε την ίδια ημερομηνία, από τον Νίκο Κασιώνη, Προϊστάμενο του Τ.Δ.Υ της Νομ/κής Αυτ/σης Εύβοιας, όπως ορίζουν οι διατάξεις του άρθρου 20 του Ν. 719/77.

2. Στο τοπογραφικό διάγραμμα καθορίσθηκαν από την αρμόδια Επιτροπή όπως πιο πάνω αναφέρεται:

- Τα όρια του αιγιαλού με κόκκινη συνεχή πολυγωνική γραμμή με στοιχεία 1, 2...., 27, 28 της οποίας οι κορυφές εξασφαλίζονται με συντεταγμένες του κρατικού τριγωνομετρικού δικτύου.

- Τα όρια της παραλίας με κίτρινη συνεχή πολυγωνική γραμμή με στοιχεία 1΄, 2΄..., 26΄, 27΄, σε απόσταση 15 μ. από αυτήν του αιγιαλού, της οποίας οι κορυφές εξασφαλίζονται με συντεταγμένες του κρατικού τριγωνομετρικού δικτύου.

Η Επιτροπή αποφαίνεται ότι δεν υπάρχει παλαιός αιγιαλός.

Δεν εξαιρούνται τα κτίσματα που βρίσκονται στη ζώνη παραλίας.

Η παρούσα απόφαση μαζί με την έκθεση και το διάγραμμα, που προαναφέραμε, να δημοσιευτούν στην Εφημερίδα της Κυβερνήσεως, σύμφωνα με τις διατάξεις του άρθρου 13 του Ν. 1078/1980.

Αθήνα, 1 Ιουνίου 2001

Με εντολή Υπουργού
Ο Γενικός Διευθυντής
Δημ. Περ. & Εθν. Κληροδοτημάτων
ΣΠ. Ι. ΣΤΑΘΗΣ

ΕΚΘΕΣΗ
ΕΠΙΤΡΟΠΗΣ ΚΑΘΟΡΙΣΜΟΥ ΟΡΙΩΝ ΑΙΓΙΑΛΟΥ ΠΑΡΑΛΙΑΣ ΚΑΙ ΘΕΣΕΩΝ ΑΜΜΟΛΗΨΙΑΣ

ΕΠΑΝΕΞΕΤΑΣΗ

Για τον καθορισμό το πρώτον των ορίων του αιγιαλού - παραλίας στη θέση «ΑΣΠΡΟΧΩΡΙ», Λουκισίων, Δήμου Ανθηδώνος, Ν. Ευβοίας.

Στα Λουκίσια σήμερα 13.4.2000, ημέρα Πέμπτη, οι υπογραφόμενοι:

1) Κων/νος Συγγενιώτης, εφοριακός Π Ε/Α, αναπλ/τής Προϊσταμένης Κτηματικής Υπηρεσίας, σαν Πρόεδρος, (κωλυομένου του τακτικού μέλους),

2) Αθηνά Μπούρικα, τοπ/φος μηχ/κός ΠΕ/Β, υπάλληλος της Κτηματικής Υπηρεσίας σαν μέλος,

3) Δημήτριος Κρυονερίτης, υποπλ/χος Λ. Σ., αναπλ/τής Λιμενάρχη Χαλκίδας , σαν μέλος, (κωλυομένου του τακτικού μέλους)

που αποτελούμε την Επιτροπή καθορισμού ορίων αιγιαλού - παραλίας και θέσεων αμμοληψίας, η σύνθεση της οποίας καθορίστηκε βάσει των διατάξεων των άρθρων 89, 100, 153 του Π.Δ. 284/88 «περί Οργανισμού Υπουργείου Οικονομικών» και με την αριθ. 718/8.3.2000 Απόφαση του Προϊσταμένου της Οικονομικής Επιθεώρησης Στερεάς Ελλάδας του Υπουργείου Οικονομικών, που συγκλήθηκε με την αριθ. Φ 121/54/10.4.2000 πρόσκληση του Προέδρου της, μεταβήκαμε επί τόπου στην περιοχή που προαναφέραμε την 13.4.2000

Αφού λάβαμε υπόψη

1.- Το με αριθμ.8040/27.5.99 έγγραφο της Δ/νσης Τ.Υ. Νομ/κής Αυτ/σης Εύβοιας, με το οποίο διαβιβάζεται θεωρημένο διάγραμμα και ζητείται ο καθορισμός των ορίων αιγιαλού - παραλίας στη πιο πάνω περιοχή.

2- Τα από Οκτώβριο 1997, με κλίμακα 1:500 τοπογραφικά διαγράμματα του τοπογράφου μηχανικού Αθανασίου Ν. Κουνή, σε δύο (2) πινακίδες, που ελέγχθηκαν για την ακρίβεια της αποτύπωσης την 27.5.99 από τον Αν. Λολακά, μηχανικό της Δ.Τ.Υ.Ν.Α. Ε. και θεωρήθηκαν την 27.5.99 από τον Ν. Κασιώνη, Προϊστάμενο του Τ.Λ.Υ. της Δ.Τ.Υ.Ν.Α.Ε, όπως ορίζει το άρθρο 20 του Ν. 719/77.

3.- Τις διατάξεις του Α. Ν. 2344/40, όπως αυτός τροποποιήθηκε, συμπληρώθηκε και ισχύει καθώς και την σχετική Δικαστηριακή και Διοικητική Νομολογία.

4.-Την από επιτόπιο μετάβαση σχηματισθείσα αντίληψη για το πλάτος της βρεχόμενης ζώνης της ξηράς και άλλα συναφή στοιχεία δηλαδή:

α) Περιγραφή της μορφολογίας της περιοχής (βραχώδης, πεδινή, περίπου κλίση εδάφους, καταπτώσεις, βλάστηση, προσχωσιγενές έδαφος, ενδείξεις μεταβολής του αιγιαλού, ύπαρξη ή μη παλαιού αιγιαλού κ.λπ.).

β) Κατάσταση της ακτής (διαβρώσεις, προσχώσεις, εκτελεσθέντα έργα κ.λπ.).

γ) Κατάσταση θαλασσίου χώρου (βάθη, ξέρες, ύφαλοι, ανάπτυγμα πελάγους).

δ) Παλίρροιες και θαλάσσια ρεύματα.

ε) Επικρατούσες καιρικές συνθήκες (διεύθυνση, ένταση και συχνότητα πνεόντων ανέμων, ύψος κύματος κ.λπ.).

5.-Λοιπά στοιχεία που έλαβε υπόψη η Επιτροπή, όπως παλιά διαγ/τα, μαρτυρικές καταθέσεις, τίτλοι ιδιοκτησίας, έγγραφα ΓΕΝ, προηγούμενοι καθορισμοί σε γειτονική περιοχή κ.λπ. καθώς και τα συμπεράσματα που εξήχθηκαν κατά την κρίση της Επιτροπής.

6.-Την Δ. 8505/6433/68 εγκ.66 Υπ. Οικονομικών, «περί καθορισμού οριογραμμής αιγιαλού σε όσες περιπτώσεις έχουν κατασκευασθεί επ' αυτού έργα».

7.-Την με αριθμ.Φ121/1111/22.11.91 Απόφαση Νομάρχη Εύβοιας «περί καθορισμού ορίων αιγιαλού-παραλίας στη θέση παραλία Λουκισίων», που αποτελεί όμορο προς Δ. του παρόντος και με το διαγ/μα του οποίου έγινε η απαιτούμενη συναρμογή.

8.-Την από 25.6.99 αρχική Έκθεση της κατά νόμο Επιτροπής καθορισμού ορίων αιγιαλού-παραλίας.

9.-Την με αριθμ.Φ.544.5/940/99/14.12.99 γνωμοδότηση του ΓΕΝ επί της παραπάνω Έκθεσης, με την οποία προ-

τείνεται αύξηση του εύρους του αιγιαλού μετατοπιζομένης αντίστοιχα της οριογραμμής παραλίας, η οποία θα πρέπει να χαραχθεί σε ολόκληρη την εξεταζόμενη περιοχή.

10.-Την από 20.3.2000 αίτηση της Αθ. Μπουραντά περί επανεξέτασης του καθορισμού των ορίων αιγιαλού - παραλίας στην περιοχή και ειδικώτερα στην εκβολή του ρέματος Άσπροχώρι, υποβάλλοντας την από Ιούλιο 1998 φωτοερμηνεία του τοπογράφου μηχανικού Ιωάννη Σπαντιδέα (με συν/νη μεγενθυμένη Α/Φ λήψης 1969).

11.-Την οριοθέτηση του ρέματος, που συντάχθηκε τον Σεπτέμβριο του 1997 από τον τοπ. μηχανικό Α. Κουνή, μετά από φωτοερμηνεία της μεγενθυμένης αεροφωτογραφίας της περιοχής λήψης 1969, της ΓΥΣ, μελέτη που ελέγχθηκε στις 14.1.99 από τον Α. Λολακά, μηχανικό της Δ.Τ.Υ.Ν.Α.Ε. και θεωρήθηκε την ίδια ημερομηνία από τον Ν. Κασιώνη, Προϊστάμενο του Τ.Α.Υ. της Δ/νσης Τ.Υ. Νομ/κής Αυτ/σης Εύβοιας, ως αρμόδια Υπηρεσία για τις οριοθετήσεις των ρεμάτων.

12.-Η παρούσα Επιτροπή συνεκτιμώντσς τα παραπάνω νεώτερα στοιχεία (παρ. 9, 10, 11), υιοθετεί την άποψη του ΓΕΝ για αύξηση του εύρους του αιγιαλού, όπως σημειώνεται στα συν/να του εγγράφου του διαγράμματα και χάραξη οριογραμμής παραλίας σε ολόκληρη την εξεταζόμενη περιοχή, όσον δε αφορά τη χάραξη της οριογραμμής αιγιαλού στις εκβολές του ρέματος αυτή περιορίζεται στα προς τον αιγιαλό σημεία της οριοθέτησης του, όπως αυτή σημειώνεται στο από Σεπτεμβρίου 97 διάγ/μα, η τυχόν δε διαφοροποίηση της οριοθέτησης του ρέματος μετά από τα υποβαλλόμενα με την από 20.3.2000 αίτηση Α. Μπουραντά στοιχεία είναι αρμοδιότητας της Δ.Τ.Υ. Ν.Α.Ε. Η προτεινόμενη κορυφή 13 του αιγιαλού έχει τεθεί μετά την εξέταση της υπ' αρ. 35101/69 υποβαλλόμενης μεγενθυμένης αερ/φίας ΓΥΣ, η κλίμακα της οποίας έχει υπολογιστεί σε 1/4650 (Τ.Ε. Ι. Σπαντιδέα) με εκτιμώμενη γραφικά απόσταση από το σημ. α μέχρι το ρέμα επί του Βορείου ορίου της φερόμενης ιδιοκτησίας Μπουραντά σε 125 μ.

13.- Τις διατάξεις της παρ. 1 του αρθ. 5 (όπως αντικαταστάθηκε με την παρ. 5 του αρθ. 23 του Ν. 1337/83) και παρ. 1 του αρθ. 7 του Α.Ν. 2344/40, την Ε15780/405/ΠΟΛ 3/9.1.87 εγκύκλιο Δ/νσης Δημ. Κτημάτων Υπ. Οικονομικών «περί καθορισμού οριογραμμής παραλίας» το Ν. 1118/474/10.6.88 έγγραφο της ίδιας διεύθυνσης «περί χάραξης οριογραμμής παραλίας εντός οικισμού» καθώς και της Δ.3474/976/ΠΟΛ. 105/29.7.83 εγκυκλίου και συνεκτιμώντας τα δεδομένα της περιοχής ότι πρόκειται για περιοχή τουριστική με έντονο αρχαιολογικό ενδιαφέρον με υποτυπώδη παραλιακό δρόμο (χωματόδρομο) και χωρίς καθέτους προς την ακτή δρόμους, καθώς και με ελλείψεις σε έργα υποδομής, εξωραϊσμού και κοινής ωφέλειας, προτείνουμε τη δημιουργία ζώνης παραλίας σε ολόκληρη την εξεταζόμενη περιοχή πλάτους 15μ., που θεωρείται απαραίτητη για την κάλυψη των παραπάνω αναφερομένων αναγκών.

Ύστερα από τα παραπάνω η Επιτροπή, αποφασίζει:

1) Καθορίζει επί των παραπάνω τοπογραφικών διαγραμμάτων:

Α) Την οριογραμμή του αιγιαλού με κόκκινη συνεχή πολυγωνική γραμμή 1, 2 ... 27, 28 της οποίας οι κορυφές εξασφαλίζονται με συντεταγμένες από το κρατικό τριγωνομετρικό δίκτυο.

Β) Την οριογραμμή της παραλίας με συνεχή κίτρινη πολυγωνική γραμμή 1΄, 2΄ ...26΄, 27΄ σε απόσταση 15 μ. από αυτήν του αιγιαλού, γιατί δεν εξυπηρετούνται οι σκοποί του άρθρ. 7 παρ. 1 του Α.Ν.2344/40. Οι κορυφές της εξασφαλίζονται με συντεταγμένες από το κρατικό τριγωνομετρικό δίκτυο.

2) Αποφαίνεται ότι δεν υπάρχει παλαιός αιγιαλός.

3) Δεν εξαιρούνται τα κτίσματα που βρίσκονται στη ζώνη παραλίας.

Η Επιτροπή

Κ. ΣΥΓΓΕΝΙΩΤΗΣ
ΑΘΗΝΑ ΜΠΟΥΡΙΚΑ
ΔΗΜΗΤΡΙΟΣ ΚΡΥΟΝΕΡΙΤΗΣ

-2850
-2800
-2750
-2700
27600
27550
27500
27450
27400

ΒΟΡΕΙΟΣ

ΓΡΑΜΜΗ ΑΙΓΙΑΛΟΥ

1

2

χωματόδρομος

Προς Σκροπονέρια

2.50

ΓΡΑΜΜΗ ΠΑΡΑΛΙΑΣ
ΑΠΟΦΑΣΗ ΝΟΜΑΡΧΗ ΕΥΒΟΙΑΣ Φ121/1111/22.11.91

1'

2'

αγρός

3.01
3.07
3.32
2.74
4.50

5.00


ΤΑΒΕΡΝΑ
1/Π

2/Κ

2/Π

αγρός

-2800
-2750
-2700
27400
-2650

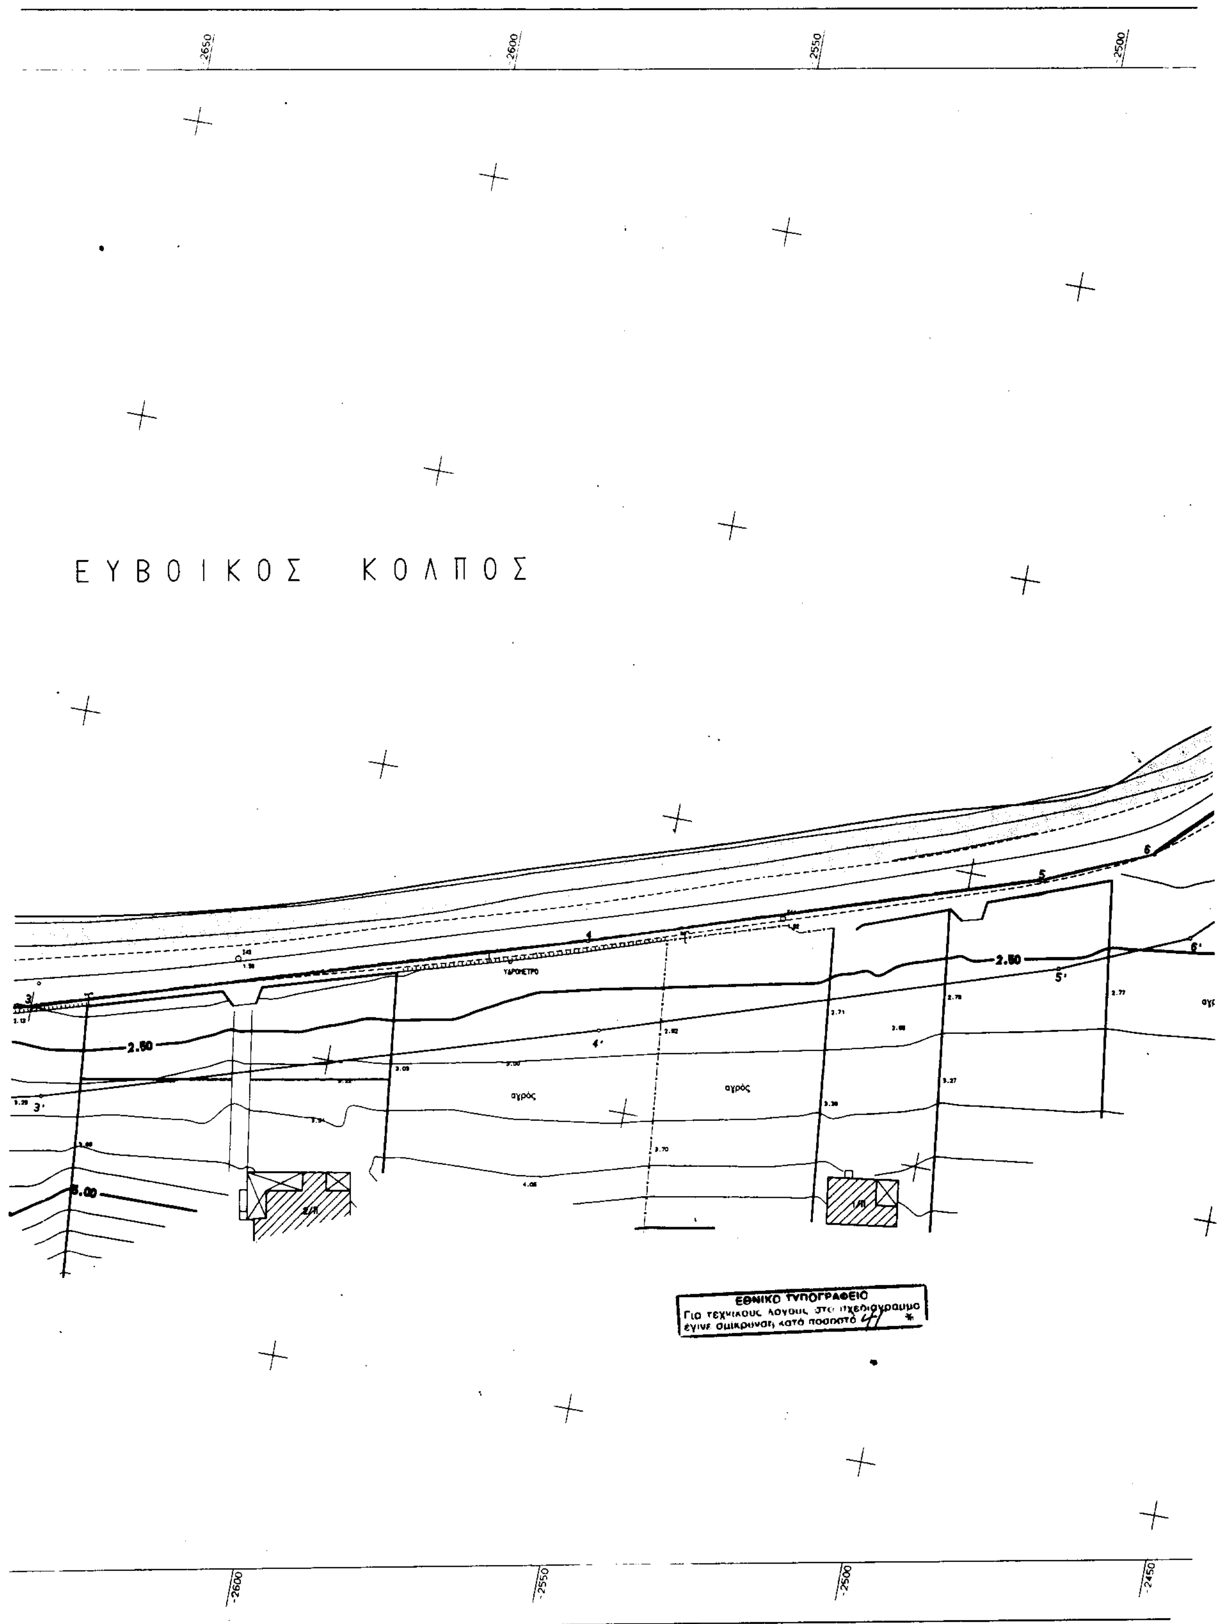
2650
2600
2550
2500
ΕΥΒΟΙΚΟΣ ΚΟΛΠΟΣ
2.50
5.00
αγρός
αγρός
ΕΘΝΙΚΟ ΤΥΠΟΓΡΑΦΕΙΟ
Για τεχνικούς λόγους στο σχεδιάγραμμα
έγινε σμίκρυνση κατά ποσοστό
2600
2550
2500
2450

27700
27600
αγρός
χωματόδρομος
αγρός
27550
27500
27450

ΑΡΧΕΙΟ: AIG500A1.FPL DH: .50 m ΚΛΙΜΑΚΑ 1:500

ΣΥΝΤΕΤΑΓΜΕΝΕΣ ΚΟΡΥΦΩΝ ΠΟΛΥΓΩΝΙΚΩΝ

ΑΙΓΙΑΛΟΥ		
α/α	Χ	Ψ
1	-2,804.90	27,472.80
2	-2,736.80	27,480.14
3	-2,649.54	27,500 10
4	-2,561.09	27,527.28
5	-2,487.95	27,551.04
6	-2,470.35	27,558.72
7	-2,450.29	27,578.20
8	-2,432.48	27,613.90
9	-2,406.09	27,636.41
10	-2,353.72	27,635.67
11	-2,345.37	27,632.73
12	-2,337.29	27,645.18
13	-2,346.65	27,656.86
14	-2,345.68	27,658.96
15	-2,278.06	27,679.21
16	-2,242.87	27,688.23
17	-2,199.14	27,702.75
18	-2,150.49	27,726.17
19	-2,117.78	27,727.10
20	-2,075.11	27,710.95
21	-2,043.16	27,707.01
22	-2,034.57	27,697.70
23	-2,024.56	27,656.70
24	-2,011.95	27,622.80
25	-1,993.10	27,613.56
26	-1,973.41	27,608.60
27	-1,951.11	27,585.45
28	-1,913.37	27,567.03

ΠΑΡΑΛΙΑΣ		
α/α	Χ	Ψ
1'	-2,802.74	27,457.95
2'	-2,734.32	27,465.33
3'	-2,645.66	27,485.60
4'	-2,556.57	27,512.98
5'	-2,482.62	27,537.00
6'	-2,461.85	27,546.07
7'	-2,438.01	27,569.22
8'	-2,420.42	27,604.47
9'	-2,400.66	27,621.33
10'	-2,356.38	27,620.70
11'	-2,339.21	27,614.67
12'	-2,318.81	27,646.09
13'	-2,322.21	27,650.34
14'	-2,274.05	27,664.75
15'	-2,238.64	27,673.82
16'	-2,193.51	27,688.82
17'	-2,146.86	27,711.27
18'	-2,120.32	27,712.02
19'	-2,078.73	27,696.28
20'	-2,050.45	27,692.80
21'	-2,048.22	27,690.38
22'	-2,038.92	27,652.29
23'	-2,023.92	27,611.97
24'	-1,998.29	27,599.40
25'	-1,981.24	27,595.11
26'	-1,960.07	27,573.13
27'	-1,919.95	27,553.55

ΣΥΝ/ΝΕΣ ΣΤΑΣΕΩΝ - ΤΡΙΓ/ΚΩΝ			
α/α	Χ	Ψ	Η
Σ32	-2803.35	27474.23	1.62
Σ33	-2741.06	27483.05	1.91
Σ34	-2407.17	27648.71	1.02
Σ35	-2317.57	27627.21	1.95
Σ36	-2302.97	27676.52	1.41
Σ37	-2454.39	27581.24	1.32
Σ38	-2261.60	27554.29	4.01
Σ39	-2332.21	27580.35	6.32
Σ40	-2245.81	27542.91	4.71
Σ41	-2706.44	27480.97	1.76
Σ42	-2653.38	27496.27	2.13
Σ43	-2617.70	27513.95	1.58
Σ44	-2529.57	27536.80	1.82
Σ45	-2283.99	27681.67	1.47
Σ46	-2241.02	27693.52	1.37
Σ47	-2283.93	27651.52	2.62
Σ48	-2117.78	27727.10	1.75
Σ49	-2057.80	27710.07	1.33
Σ50	-2023.94	27688.32	1.05

ΥΠΟΜΝΗΜΑ ΕΠΙΤΡΟΠΗΣ

1. Το παρόν τοπογραφικό διάγραμμα συνοδεύει την από ...13/4/1999... έκθεση επιτροπής καθορισμού των ορίων του αιγιαλού και παραλίας
2. ——— (κόκκινη) 1,2,.....,27, 28 οριογραμμή αιγιαλού
   ——— (κίτρινη) 1',...,11'; 12',...,27' οριογραμμή παραλίας
   ——— (μ π λ έ) .... οριογραμμή παλαιού αιγιαλού
3. Για τον καθορισμό των οριογραμμών δεν ελήφθησαν υπόψη κτίσματα.
4. Οι κορυφές των οριογραμμών εξασφαλίζονται με συντεταγμένες από το Κρατικό Δίκτυο Συντεταγμένων.
5. Καθορίζεται ζώνη παραλίας πλάτους 15 μέτρων επειδή δεν εξυπηρετούνται οι σκοποί της παρ. 1, του άρθρου 7 του Α Ν 2344/40.
6. Η Επιτροπή δεν διεπίστωσε ότι υφίσταται παλαιός αιγιαλός

1 Κ. ΣΥΓΓΕΝΙΩΤΗΣ Α/ΠΕ
2 ΑΘΗΝΑ ΜΠΟ...ΙΚΑ
3 ...ΔΗΜΗΤΡΙΟΣ ΥΠΟΠ...ΑΡΧΟΣ Λ.Σ.

ΤΟΠΟΓΡΑΦΙΚΟ ΔΙΑΓΡΑΜΜΑ
ΓΙΑ ΤΟΝ ΠΡΟΣΔΙΟΡΙΣΜΟ ΓΡΑΜΜΩΝ ΑΙΓΙΑΛΟΥ ΚΑΙ ΠΑΡΑΛΙΑΣ

ΠΕΡΙΟΧΗ : ΑΣΠΡΟΧΩΡΙ
ΚΟΙΝΟΤΗΤΑ : ΑΝΘΗΔΟΝΑΣ
ΕΠΑΡΧΙΑ : ΧΑΛΚΙΔΑΣ
ΟΙΚ. ΕΦΟΡΙΑ : ΧΑΛΚΙΔΑΣ
ΝΟΜΑΡΧΙΑ : ΕΥΒΟΙΑΣ

ΑΚΡΙΒΕΣ ΦΩΤΟΤΥΠΙΚΟ ΑΝΤΙΓΡΑΦΟ
ΧΑΛΚΙΔΑ ...13.04.99...
Ο Προϊστάμενος

ΚΛΙΜΑΚΑ ΣΧΕΔΙΟΥ : 1:500
ΙΣΟΔΙΑΣΤΑΣΗ : 0.50 μ
ΜΕΘΟΔΟΣ ΑΠΟΤΥΠΩΣΗΣ : ΤΑΧΥΜΕΤΡΙΚΗ
ΥΨΟΜΕΤΡΙΚΗ ΑΦΕΤΗΡΙΑ : Τ 111 (ΜΑΓΟΥΛΑ) - ΓΥΣ
ΥΨΟΜΕΤΡΟ : 22.92

ΤΕΤΡΑΓΩΝΙΣΜΟΣ ΗΑΤΤ
ΚΕΝΤΡΟ Φ. ΧΑΡΤΗ ΑΘΗΝΑΙ - ΧΑΛΚΙΣ ΚΛ. 1:100.000 φ=38° 15 , λ=-0° 15

ΕΝΔΕΙΚΤΙΚΟΣ ΧΑΡΤΗΣ 1:50.000

ΒΟΡ. ΕΥΒΟΙΚΟΣ ΚΟΛΠΟΣ
Λουκίσια

1 | 2

ΧΑΛΚΙΔΑ ΟΚΤΩΒΡΙΟΣ 1997
Ο ΣΥΝΤΑΞΑΣ
ΑΘΑΝ. ΚΟΥΝΗΣ Διπλ. Τοπογράφος Μηχ.

ΑΘΑΝΑΣΙΟΣ Ν. ΚΟΥΝΗΣ
ΔΙΠΛΩΜ. ΤΟΠΟΓΡΑΦΟΣ ΜΗΧΑΝ.
ΕΘΝΙΚΟΥ ΜΕΤΣΟΒΙΟΥ ΠΟΛΥΤΕΧ.

Χαλκίδα 27 / 5 / 1999
ΕΛΕΓΧΘΗΚΕ
Για την ακρίβεια της αποτύπωσης
Τ.Υ.
ΑΝ. ΛΟΛΑΚΑΣ

Χαλκίδα 27 / 5 / 1999
ΘΕΩΡΗΘΗΚΕ
Ο ΠΡΟΪΣΤΑΜΕΝΟΣ Τ.Λ.Υ.
Τ.Υ.
Ν. ΚΑΣΙΩΝΗΣ

-2400
-2350
-2300
-2250

27700

ΒΟΡΕΙΟΣ ΕΥΒΟΙΚΟΣ

0.00

-2400

χωματόδρομος

14
13
15
16
13'
14'
15'
12'
12
11
10
10'
11'

2.50

ρέμα

ΟΡΙΟΓΡΑΜΜΗ ΡΕΜΑΤΟΣ

φυστικόδενδρα

27600

2.50

2/Π

1/Ε

1/Π

27550

5.00


ΕΘΝΙΚΟ ΤΥΠΟΓΡΑΦΕΙΟ
Για τεχνικούς λόγους στο σχέδιο-τοπογραφικό
έγινε σμίκρυνση κατά ποσοστό 41 %

27500

-2350
-2300
-2250
-2200



ΚΟΛΠΟΣ
βραχώδης ακτή
βραχώδης ακτή
αγρός
φυστικόδενδρα
αγρός
αμπέλι
αγρός

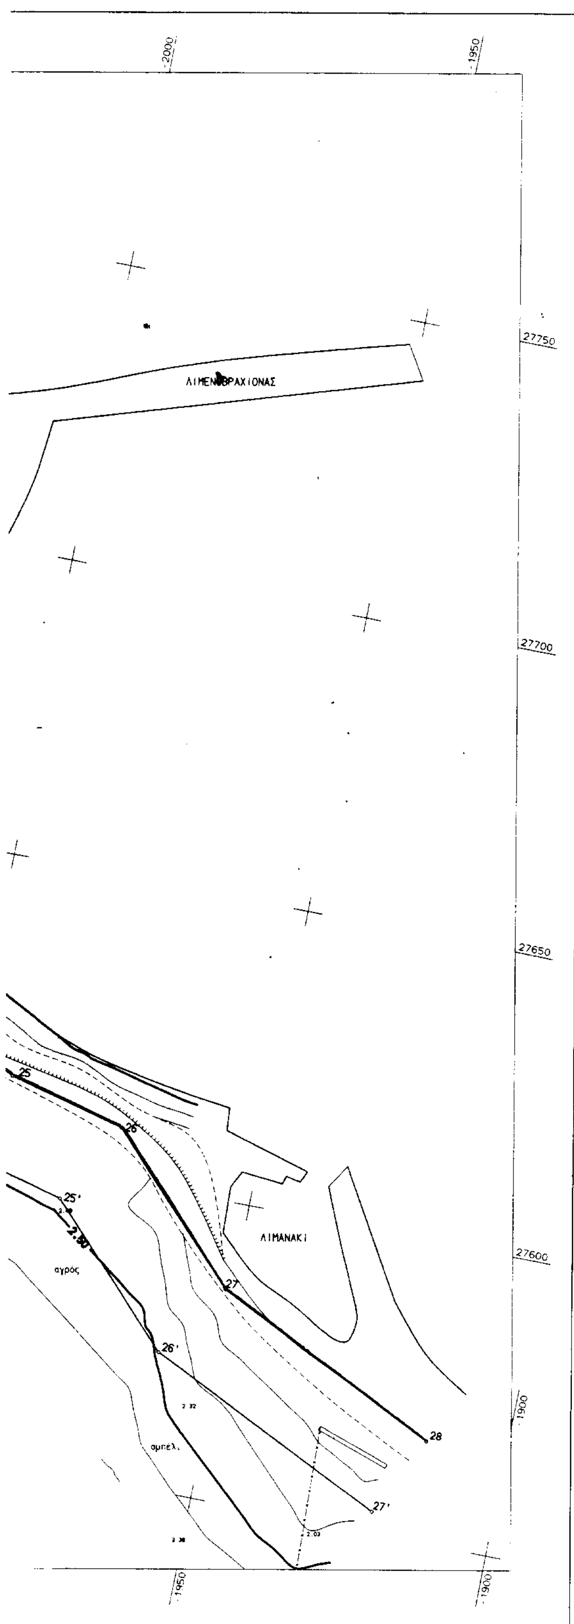

ΑΡΧΕΙΟ: ΑΙG500Β1.FPL ΟΗ: .50 m ΚΛΙΜΑΚΑ 1:500

ΣΥΝΤΕΤΑΓΜΕΝΕΣ ΚΟΡΥΦΩΝ ΠΟΛΥΓΩΝΙΚΩΝ

ΑΙΓΙΑΛΟΥ		
α/α	Χ	Ψ
1	-2,804 90	27,472 80
2	-2,736.80	27,480 14
3	-2,649.54	27,500.10
4	-2,561.09	27,527.28
5	-2,487.95	27,551.04
6	-2,470.35	27,558.72
7	-2,450.29	27,578.20
8	-2,432.48	27,613.90
9	-2,408.09	27,636.41
10	-2,353.72	27,635.67
11	-2,345.37	27,632.73
12	-2,337.29	27,645.18
13	-2,346.65	27,656.88
14	-2,345.68	27,658.98
15	-2,278.06	27,679.21
16	-2,242.87	27,688.23
17	-2,199.14	27,702.75
18	-2,150.49	27,726.17
19	-2,117.78	27,727.10
20	-2,075.11	27,710.95
21	-2,043.16	27,707.01
22	-2,034.57	27,697.70
23	-2,024.56	27,656.70
24	-2,011.95	27,622.80
25	-1,993.10	27,613.56
26	-1,973.41	27,608.60
27	-1,951.11	27,585.45
28	-1,913.37	27,567.03

ΠΑΡΑΛΙΑΣ		
α/α	Χ	Ψ
1'	-2,802.74	27,457.95
2'	-2,734.32	27,465 33
3'	-2,645.66	27,485.60
4'	-2,556.57	27,512.98
5'	-2,482.62	27,537.00
6'	-2,461.85	27,546.07
7'	-2,438.01	27,569.22
8'	-2,420.42	27,604.47
9'	-2,400.66	27,621.33
10'	-2,356.38	27,620.70
11'	-2,339.21	27,614.67
12'	-2,318.81	27,646.09
13'	-2,322.21	27,650.34
14'	-2,274.05	27,664.75
15'	-2,238.64	27,673.82
16'	-2,193.51	27,688.82
17'	-2,146.86	27,711.27
18'	-2,120.32	27,712.02
19'	-2,078.73	27,696.28
20'	-2,050.45	27,692.80
21'	-2,048.22	27,690.38
22'	-2,038.92	27,652.29
23'	-2,023.92	27,611.97
24'	-1,998.29	27,599.40
25'	-1,981.24	27,595.11
26'	-1,960.07	27,573.13
27'	-1,919.95	27,553.55

ΣΥΝ/ΝΕΣ ΣΤΑΣΕΩΝ - ΤΡΙΓ/ΚΩΝ			
α/α	Χ	Ψ	Η
Σ32	-2803.35	27474.23	1.62
Σ33	-2741.06	27483.05	1.91
Σ34	-2407.17	27648.71	1.02
Σ35	-2317.57	27627.21	1.95
Σ36	-2302.97	27676.52	1.41
Σ37	-2454.39	27581.24	1.32
Σ38	-2261.60	27554.29	4.01
Σ39	-2332.21	27589.35	6.32
Σ40	-2245.81	27542.91	4.71
Σ41	-2706.44	27489.97	1.76
Σ42	-2653.38	27498.27	2.13
Σ43	-2617.70	27513.95	1.58
Σ44	-2529.57	27536.89	1.82
Σ45	-2283.99	27681.67	1.47
Σ46	-2241.02	27693.52	1.37
Σ47	-2283.93	27651.52	2.62
Σ48	-2117.78	27727.10	1.75
Σ49	-2057.80	27710.07	1.33
Σ50	-2023.94	27688.32	1.05

ΥΠΟΜΝΗΜΑ ΕΠΙΤΡΟΠΗΣ

1. Το παρόν τοπογραφικό διάγραμμα συνοδεύει την από 15/9/99 έκθεση επιτροπής καθορισμού των ορίων του αιγιαλού και παραλίας
2. ——— (κόκκινη) 1,2,.....,27, 28 οριογραμμή αιγιαλού
   ——— (κίτρινη) 1',...,11', 12',...,27' οριογραμμή παραλίας
   ——— (μ π λ έ) .... οριογραμμή παλαιού αιγιαλού
3. Για τον καθορισμό των οριογραμμών δεν ελήφθησαν υπόψη κτίσματα.
4. Οι κορυφές των οριογραμμών εξασφαλίζονται με συντεταγμένες από το Κρατικό Δίκτυο Συντεταγμένων.
5. Καθορίζεται ζώνη παραλίας πλάτους 15 μέτρων επειδή δεν εξυπηρετούνται οι σκοποί της παρ. 1, του άρθρου 7 του Α.Ν. 2344/40
6. Η Επιτροπή δεν διεπίστωσε ότι υφίσταται παλαιός αιγιαλός

1 Κ. ΣΥΓΓΕΝΙΩΤΗΣ Α/ΠΕ

2

3 ΧΡΥΣΟΧΕΛΗΣ ΔΗΜΗΤΡΙΟΣ

ΤΟΠΟΓΡΑΦΙΚΟ ΔΙΑΓΡΑΜΜΑ

ΓΙΑ ΤΟΝ ΠΡΟΣΔΙΟΡΙΣΜΟ ΓΡΑΜΜΩΝ ΑΙΓΙΑΛΟΥ ΚΑΙ ΠΑΡΑΛΙΑΣ

ΠΕΡΙΟΧΗ : ΑΣΠΡΟΧΩΡΙ
ΚΟΙΝΟΤΗΤΑ : ΑΝΘΗΔΟΝΑΣ
ΕΠΑΡΧΙΑ : ΧΑΛΚΙΔΑΣ
ΟΙΚ. ΕΦΟΡΙΑ : ΧΑΛΚΙΔΑΣ
ΝΟΜΑΡΧΙΑ : ΕΥΒΟΙΑΣ


ΑΚΡΙΒΕΣ ΦΩΤΟΤΥΠΙΚΟ ΑΝΤΙΓΡΑΦΟ
ΧΑΛΚΙΔΑ ... 18.06.99 ...
Ο Προϊστάμενος

ΚΛΙΜΑΚΑ ΣΧΕΔΙΟΥ : 1:500
ΜΕΘΟΔΟΣ ΑΠΟΤΥΠΩΣΗΣ : ΤΑΧΥΜΕΤΡΙΚΗ
ΥΨΟΜΕΤΡΙΚΗ ΑΦΕΤΗΡΙΑ : Τ 111 (ΜΑΓΟΥΛΑ) - ΓΥΣ
ΥΨΟΜΕΤΡΟ : 22.92

ΙΣΟΔΙΑΣΤΑΣΗ : 0.50 μ

ΤΕΤΡΑΓΩΝΙΣΜΟΣ ΗΑΤΤ
ΚΕΝΤΡΟ Φ. ΧΑΡΤΗ ΑΘΗΝΑΙ - ΧΑΛΚΙΣ ΚΛ. 1:100.000 φ=38° 15 , λ=-0° 15

ΕΝΔΕΙΚΤΙΚΟΣ ΧΑΡΤΗΣ 1:50.000

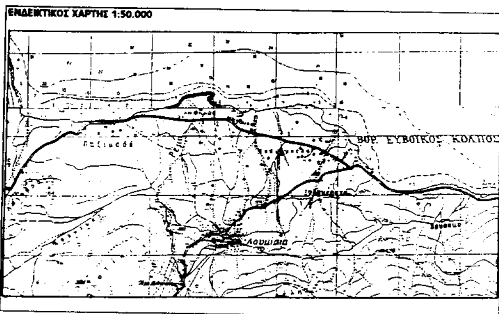

1	2

ΧΑΛΚΙΔΑ ΟΚΤΩΒΡΙΟΣ 1997
Ο ΣΥΝΤΑΞΑΣ
ΑΘΑΝ. ΚΟΥΝΗΣ Διπλ. Τοπογράφος Μηχ.

Χαλκίδα 27 / 5 / 1999
ΕΛΕΓΧΘΗΚΕ
Για την ακρίβεια της αποτύπωσης
Τ.Υ.
ΑΝ. ΛΟΛΑΚΑΣ

Χαλκίδα 27 / 5 / 1999
ΘΕΩΡΗΘΗΚΕ
Ο ΠΡΟΙΣΤΑΜΕΝΟΣ Τ.Λ.Υ
Τ.Υ.
Ν. ΚΑΣΙΩΝΗΣ

ΑΘΑΝΑΣΙΟΣ Ν. ΚΟΥΝΗΣ
ΔΙΠΛΩΜ. ΤΟΠΟΓΡΑΦΟΣ ΜΗΧΑΝΙΚ...
ΕΘΝΙΚΟΥ ΜΕΤΣΟΒΙΟΥ ΠΟΛΥ...

Αριθ. 888 σχετ.: 392/01/673/01 (2)

Καθορισμός χρήσης έκτασης του υπ'αρ. 5 αγροτεμαχίου του αγροκτήματος Λιμνοχωρίου ως χώρου ανέγερσης σταυλικών εγκαταστάσεων.

Ο ΝΟΜΑΡΧΗΣ ΦΛΩΡΙΝΑΣ

Έχοντας υπόψη:

1. Τις δ/ξεις του άρθρου 3 του Ν. 1512/85.

2. Το υπ' αρ. έγγραφο του ΤΓΓ-ΠΕ Ν. Φλώρινας.

3. Το υπ' αρ. 4010/20.9.2000 έγγραφο του Γραφείου Τοπογραφικής Ν. Φλώρινας.

4. Το υπ' αρ. 5752/1.11.2000 έγγραφο της Δ/νσης Δασών Ν. Φλώρινας.

5. Την υπ' αρ. 112/2000 απόφαση του Δημοτικού Συμβουλίου Αετού.

6. Το υπ' αρ. 1212/16.3.2001 έγγραφο της Ζ' Εφορείας Προϊστορικών και Κλασσικών Αρχαιοτήτων.

7. Το υπ' αρ. 5847/14.9.2000 έγγραφο της Δ/νσης Υγείας - Πρόνοιας Ν. Φλώρινας.

8. Την από 5.6.2001 γνωμοδότηση του Συμβουλίου ΧΟΠ Ν. Φλώρινας πρακτ. 2ο, πράξη 11η, θετική ως προς την αλλαγή.

9. Το γεγονός ότι για το εν λόγω αγροτεμάχιο δεν έχει καθορισθεί άλλη χρήση, αποφασίζουμε:

Τον καθορισμό της χρήσης της έκτασης του υπ' ρ. 5 αγροτεμαχίου, εμβ. 46.188 τ. μ. του αγροκτήματος Λιμνοχωρίου ως χώρο ανέγερσης σταυλικών εγκαταστάσεων.

Ο καθορισμός χρήσης γίνεται προκειμένου να παραχωρηθεί αυτό κατά τις δ/ξεις του άρθρου 3 τουΝ. 1512/85.

Από τις δ/ξεις αυτής της απόφασης δεν προκαλείται δαπάνη σε βάρος του κρατικού Προϋπολογισμού ή του προϋπολογισμού της Κοινότητας.

Η ισχύς της απόφασης αυτής αρχίζει από την δημοσίευσή της.

Η απόφαση αυτή να δημοσιευθεί στην Εφημερίδα της Κυβερνήσεως.

Φλώρινα, 8 Ιουνίου 2001

Ο Βοηθός Νομάρχης
ΤΡΥΦΩΝΑΣ Ι. ΝΟΙΚΟΣ

ΔΗΜΑ ΛΙΜΝΟΧΩΡΙ (ΦΛΩΡΙΝΗΣ)

ΑΝΑΔΑΣΜΟΣ 1972

ΤΟΠΟΓΡΑΦΙΚΟ ΔΙΑΓΡΑΜΜΑ ΟΙΚΟΠΕΔΩΝ (Στρατιωτικό Εξυγιαντικό)

αγροκτήματος "ΛΙΜΝΟΧΩΡΙ" Ν. Φλώρινας

ΚΛΙΜΑΚΑ 1:5000

αριθμ. οικοπ.	έκταση	συντεταγμένες
1	4168 m²	
2	4104 m²	
3	4104 m²	
4	4112 m²	
5	4144 m²	
6	4043 m²	
7	4063 m²	
8	4306 m²	
9	4032 m²	
10	4032 m²	
11	4032 m²	

Βαλτόνερα

ΕΘΝΙΚΟ ΤΥΠΟΓΡΑΦΕΙΟ
Για τεχνικούς λόγους στο σχεδιάγραμμα έγινε σμίκρυνση, κατά ποσοστό 20%

ΥΠΕΥΘΥΝΗ ΔΗΛΩΣΗ

Το κτήμα 5 αγροτεμάχιο έκτασης 45188 m² βρισκόμενο στον αναδασμό
αγροκτήματος "ΛΙΜΝΟΧΩΡΙ" Ν. Φλώρινας είναι άρτιο και οικοδομήσιμο διότι
είναι άρτια και οικοδομήσιμα και τα επί μέρους οικόπεδα ήτοι:
1 οικόπεδο έκτασης 4168 m², 2 οικόπεδο έκτασης 4104 m², 3 οικόπεδο έκτασης 4104 m²,
4 οικόπεδο έκτασης 4112 m², 5 οικόπεδο έκτασης 4144 m², 6 οικόπεδο έκτασης 4043 m²,
7 οικόπεδο έκτασης 4053 8 οικόπεδο έκτασης 4306 m² 9 οικόπεδο έκτασης 4032 m²
4032 m² 10 οικόπεδο έκτασης 4032 m² και 11 οικόπεδο έκτασης 4032 m²
σύμφωνα με τις Πολεοδομικές Διατάξεις που ισχύουν σήμερα.

Φλώρινα
ο συντάξας

ΧΡΗΣΤΟΣ ΑΘ. ΚΑΛΛΙΑΝΗΣ
ΠΟΛΙΤΙΚΟΣ ΜΗΧΑΝΙΚΟΣ Δ.Π.Θ.
ΜΕΛΟΣ ΤΕΕ ΑΡΙΘΜΟΣ ΜΗΤΡΩΟΥ 15380

ΕΘΝΙΚΟ ΤΥΠΟΓΡΑΦΕΙΟ

ΕΦΗΜΕΡΙΔΑ ΤΗΣ ΚΥΒΕΡΝΗΣΕΩΣ

ΚΑΠΟΔΙΣΤΡΙΟΥ 34 * ΑΘΗΝΑ 104 32 * TELEX 223211 YPET GR * FAX 52 21 004
ΗΛΕΚΤΡΟΝΙΚΗ ΔΙΕΥΘΥΝΣΗ: http: www.et.gr
e-mail: webmaster @ et.gr

ΥΠΗΡΕΣΙΕΣ ΕΞΥΠΗΡΕΤΗΣΗΣ ΠΟΛΙΤΩΝ

ΚΕΝΤΡΙΚΗ ΥΠΗΡΕΣΙΑ
Σολωμού 51

Πληροφορίες δημοσιευμάτων Α.Ε. - Ε.Π.Ε.	5225 761 - 5230 841
Πληροφορίες δημοσιευμάτων λοιπών Φ.Ε.Κ.	5225 713 - 5249 547
Πώληση Φ.Ε.Κ.	5239 762
Φωτοαντίγραφα παλαιών Φ.Ε.Κ.	5248 141
Βιβλιοθήκη παλαιών Φ.Ε.Κ.	5248 188
Οδηγίες για δημοσιεύματα Α.Ε. - Ε.Π.Ε.	5248 785
Εγγραφή Συνδρομητών Φ.Ε.Κ. και αποστολή Φ.Ε.Κ.	5248 320

ΠΕΡΙΦΕΡΕΙΑΚΑ ΓΡΑΦΕΙΑ ΠΩΛΗΣΗΣ Φ.Ε.Κ.

ΘΕΣΣΑΛΟΝΙΚΗ - Βασ. Όλγας 227 - Τ.Κ. 54100	(031) 423 956
ΠΕΙΡΑΙΑΣ - Γούναρη και Εθν. Αντίστασης Τ.Κ. 185 31	4135 228
ΠΑΤΡΑ - Κορίνθου 327 - Τ.Κ. 262 23	(061) 638 109 -110
ΙΩΑΝΝΙΝΑ - Διοικητήριο Τ.Κ. 450 44	(0651) 87215
ΚΟΜΟΤΗΝΗ - Δημοκρατίας 1 Τ.Κ. 691 00	(0531) 22 858
ΛΑΡΙΣΑ - Διοικητήριο Τ.Κ. 411 10	(041) 597449
ΚΕΡΚΥΡΑ - Σαμαρά 13 Τ.Κ. 491 00	(0661) 89 127 / 89 120
ΗΡΑΚΛΕΙΟ - Πλ. Ελευθερίας 1, Τ.Κ. 711 10	(081) 396 223
ΛΕΣΒΟΣ - Πλ. Κωνσταντινουπόλεως Τ.Κ. 811 00 Μυτιλήνη	(0251) 46 888 / 47 533

ΤΙΜΗ ΠΩΛΗΣΗΣ ΦΥΛΛΩΝ ΕΦΗΜΕΡΙΔΟΣ ΤΗΣ ΚΥΒΕΡΝΗΣΕΩΣ

Σε έντυπη μορφή

- Για τα ΦΕΚ από 1 μέχρι 24 σελίδες 300 δρχ. (0,88 euro)
- Για τα ΦΕΚ από 24 σελίδες και πάνω η τιμή πώλησης κάθε φύλλου (8σέλιδου ή μέρους αυτού) προσαυξάνεται κατά 100 δρχ. ανά 8σέλιδο ή μέρος αυτού.

Σε μορφή CD:

Τεύχος	ΔΡΧ.	EURO
Α΄	60.000	176,08
Β΄	70.000	205,43
Δ΄	50.000	146,74
Α.Ε. - Ε.Π.Ε. (μηνιαίο)	20.000	58,69
Α΄, Β΄, Δ΄ (τριμηνιαίο)	30.000	88,04

Η τιμή των CDs παρελθόντων ετών προσαυξάνεται κατά 2.000 δρχ. (5,87 euro) ανά έτος παλαιότητας.
Η τιμή διάθεσης φωτοαντιγράφων ΦΕΚ 50 δρχ. (0,15 euro) ανά σελίδα

ΕΤΗΣΙΕΣ ΣΥΝΔΡΟΜΕΣ Φ.Ε.Κ.

Τεύχος	Σε έντυπη μορφή				Από το Internet			
	Κ.Α.Ε. Προϋπολογισμού 2531		Κ.Α.Ε. εσόδου υπέρ ΤΑΠΕΤ 3512		Κ.Α.Ε. Προϋπολογισμού 2531		Κ.Α.Ε. εσόδου υπέρ ΤΑΠΕΤ 3512	
	δρχ.	euro	δρχ.	euro	δρχ.	euro	δρχ.	euro
Α΄ (Νόμοι, Π.Δ., Συμβάσεις κ.τ.λ.)	70.000	205,43	3.500	10,27	60.000	176,08	3.000	8,80
Β΄ (Υπουργικές αποφάσεις κ.τ.λ.)	100.000	293,47	5.000	14,67	70.000	205,43	3.500	10,27
Γ΄ (Διορισμοί, απολύσεις κ.λπ. Δημ. Υπαλλήλων)	20.000	58,69	1.000	2,93	ΔΩΡΕΑΝ		-	-
Δ΄ (Απαλλοτριώσεις, πολεοδομία κ.τ.λ.)	100.000	293,47	5.000	14,67	50.000	146,74	2.500	7,34
Αναπτυξιακών Πράξεων (Τ.Α.Π.Σ.)	50.000	146,74	2.500	7,34	30.000	88,04	1.500	4,40
Ν.Π.Δ.Δ. (Διορισμοί κ.λπ. προσωπικού Ν.Π.Δ.Δ.)	20.000	58,69	1.000	2,93	ΔΩΡΕΑΝ		-	-
Παράρτημα (Προκηρύξεις θέσεων ΔΕΠ κ.τ.λ.)	10.000	29,35	500	1,47	ΔΩΡΕΑΝ		-	-
Δελτίο Βιομηχανικής Ιδιοκτησίας (Δ.Ε.Β.Ι.)	20.000	58,69	1.000	2,93	10.000	29,35	500	1,47
Ανωτάτου Ειδικού Δικαστηρίου (Α.Ε.Δ.)	ΔΩΡΕΑΝ		-	-	ΔΩΡΕΑΝ		-	-
Προκηρύξεων Α.Σ.Ε.Π.	30.000	88,04	1.500	4,40	10.000	29,35	500	1,47
Ανωνύμων Εταιρειών & Ε.Π.Ε.	700.000	2.054,29	35.000	102,71	200.000	586,94	10.000	29,35
Διακηρύξεων Δημοσίων Συμβάσεων (Δ.Δ.Σ.)	70.000	205,43	3.500	10,27	30.000	88,04	1.500	4,40

Το κόστος για την ηλεκτρονική μορφή πρόσβασης σε προηγούμενα έτη προσαυξάνεται κατά 2.000 δρχ. (5,87 euro) ανά έτος παλαιότητας.

* Οι συνδρομές του εσωτερικού προπληρώνονται στις ΔΟΥ που δίνουν αποδεικτικό είσπραξης (διπλότυπο) το οποίο με τη φροντίδα του ενδιαφερομένου πρέπει να στέλνεται στην Υπηρεσία του Εθνικού Τυπογραφείου.
* Η πληρωμή του υπέρ ΤΑΠΕΤ ποσοστού που αντιστοιχεί σε συνδρομές, εισπράττεται και από τις ΔΟΥ.
* Οι συνδρομητές του εξωτερικού έχουν τη δυνατότητα λήψης των δημοσιευμάτων μέσω internet, με την καταβολή των αντίστοιχων ποσών συνδρομής και ΤΑΠΕΤ.
* Οι Νομαρχιακές Αυτοδιοικήσεις, οι Δήμοι, οι Κοινότητες ως και οι επιχειρήσεις αυτών πληρώνουν το μισό χρηματικό ποσό της συνδρομής και ολόκληρο το ποσό υπέρ του ΤΑΠΕΤ.
* Η συνδρομή ισχύει για ένα χρόνο, που αρχίζει την 1η Ιανουαρίου και λήγει την 31η Δεκεμβρίου του ίδιου χρόνου. Δεν εγγράφονται συνδρομητές για μικρότερο χρονικό διάστημα.
* Η εγγραφή ή ανανέωση της συνδρομής πραγματοποιείται το αργότερο μέχρι τον Μάρτιο κάθε έτους.
* Αντίγραφα διπλοτύπων, ταχυδρομικές επιταγές και χρηματικά γράμματια δεν γίνονται δεκτά.

Οι υπηρεσίες εξυπηρέτησης των πολιτών λειτουργούν καθημερινά από 08.00΄ έως 13.00΄

ΑΠΟ ΤΟ ΕΘΝΙΚΟ ΤΥΠΟΓΡΑΦΕΙΟ